


FT - TECHNICAL SHEET

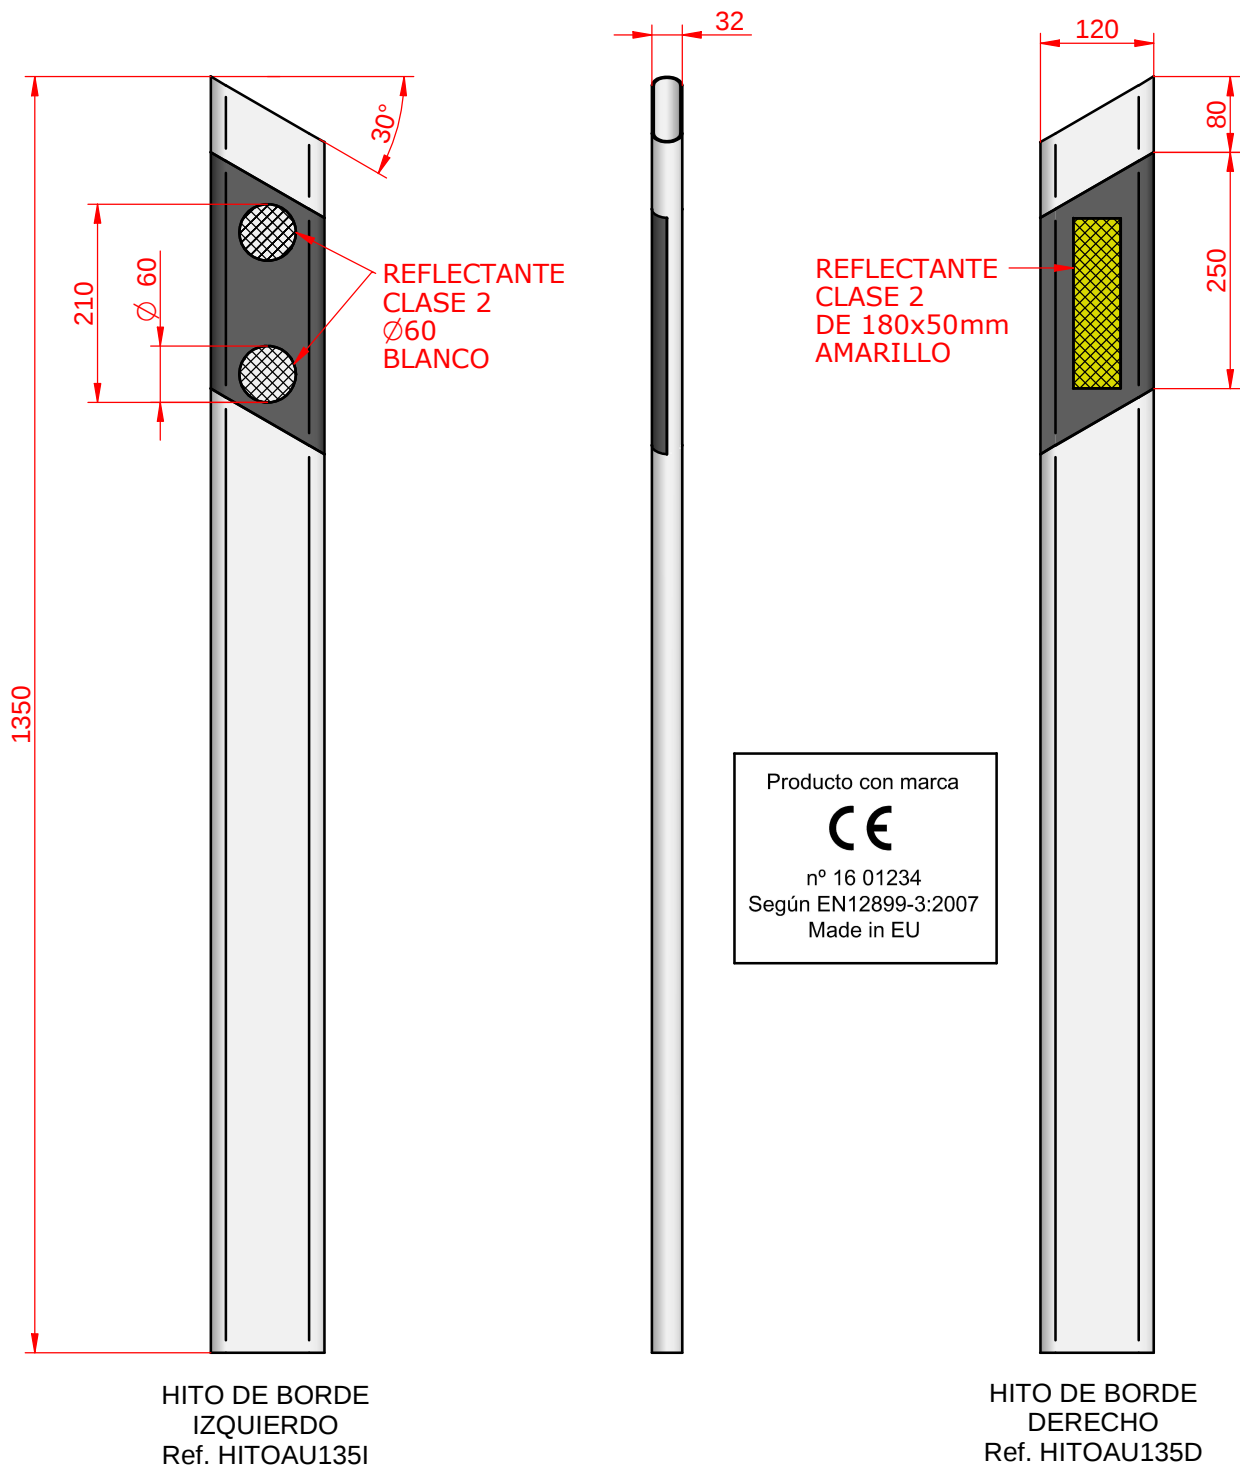

A4	Hito autovía 1350mm Ref. HITOAUI35 Material: PVC rígido, blanco Descripción: Hito de 1350mm PVC rígido con Vicat superior a 80°C para hitos de arista tipo II según Norma UNE135-362-94.	25-02-17
1:8	Revestido con vinilo negro y reflectante Clase 2. Elementos de anclaje aparte.	SC
AU03	HITOS DE ARISTA PVC	SC señalconfor