


FT - TECHNICAL SHEET

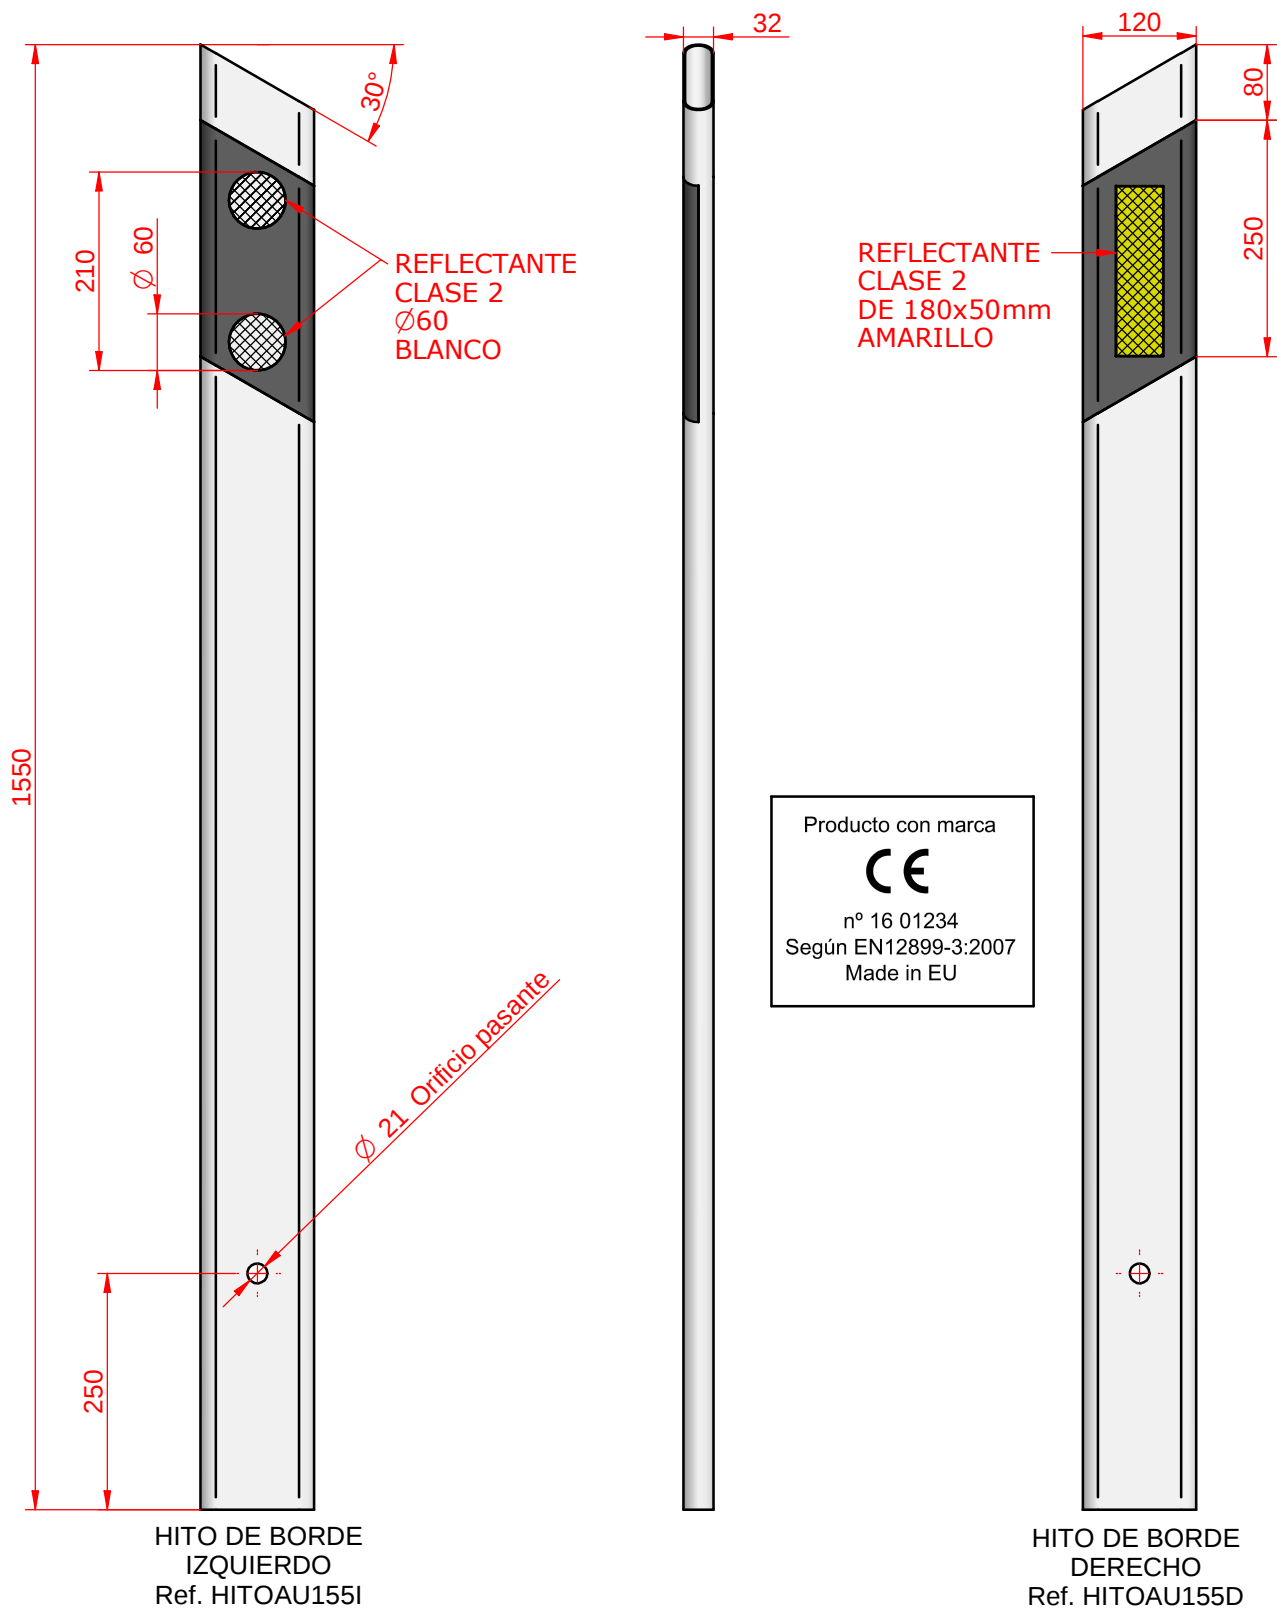

A4	Hito autovía 1550mm Ref. HITOAU155 Material: PVC rígido, blanco Descripción: Hito de 1550mm PVC rígido con Vicat superior a 80°C para hitos de arista tipo II según Norma UNE135-362-94. Revestido con vinilo negro y reflectante Clase 2. Elementos de anclaje aparte.	25-02-17
1:8		SC
AU04	HITOS DE ARISTA PVC	SC señalconfor