


FT - TECHNICAL SHEET

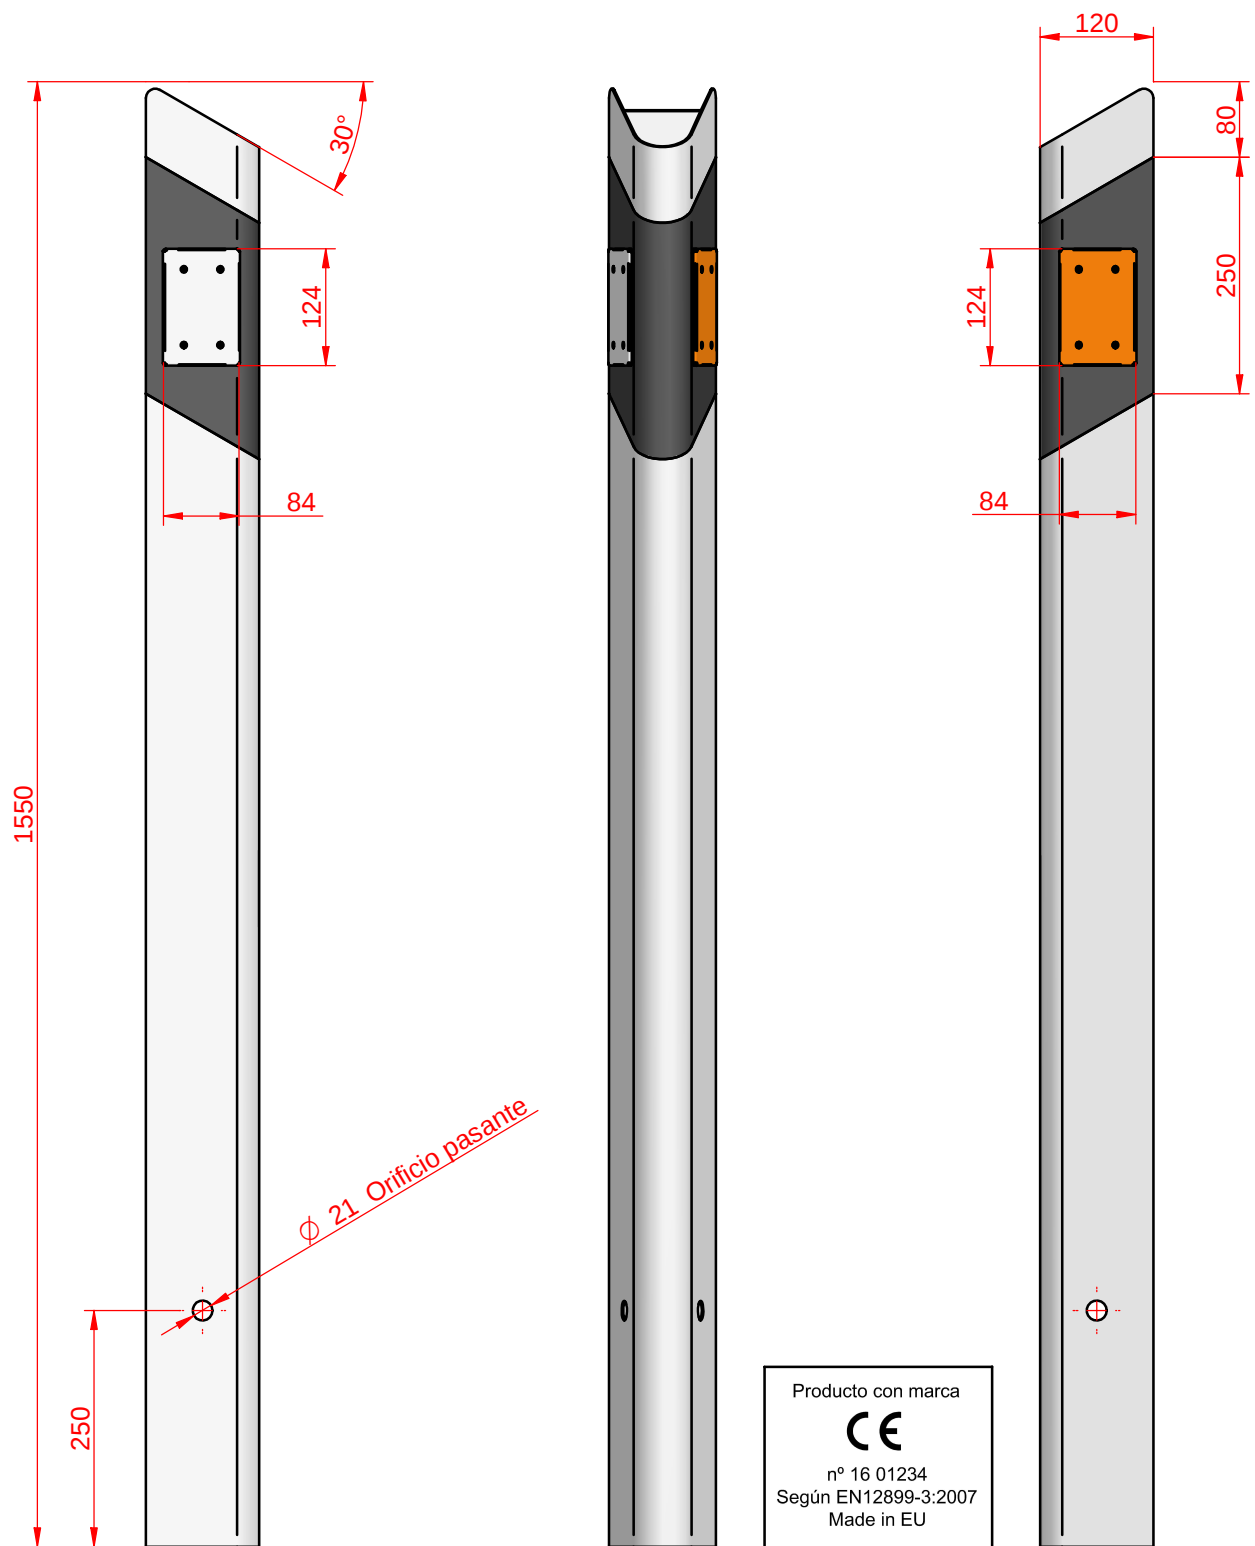

A4	Hito tipo A 1550mm con placas catadióptricas Material: PVC rígido, blanco Descripción: Hito de 1550mm PVC rígido con Vicat superior a 80°C para hitos de arista tipo II según Norma UNE135-362-94. Revestido con vinilo negro y reflectante Clase 2. Elementos de anclaje aparte.	Ref. HITOCN155CATA
1:8		06-03-17
		SC
CC04-2	HITOS DE ARISTA PVC	SC señalconfor